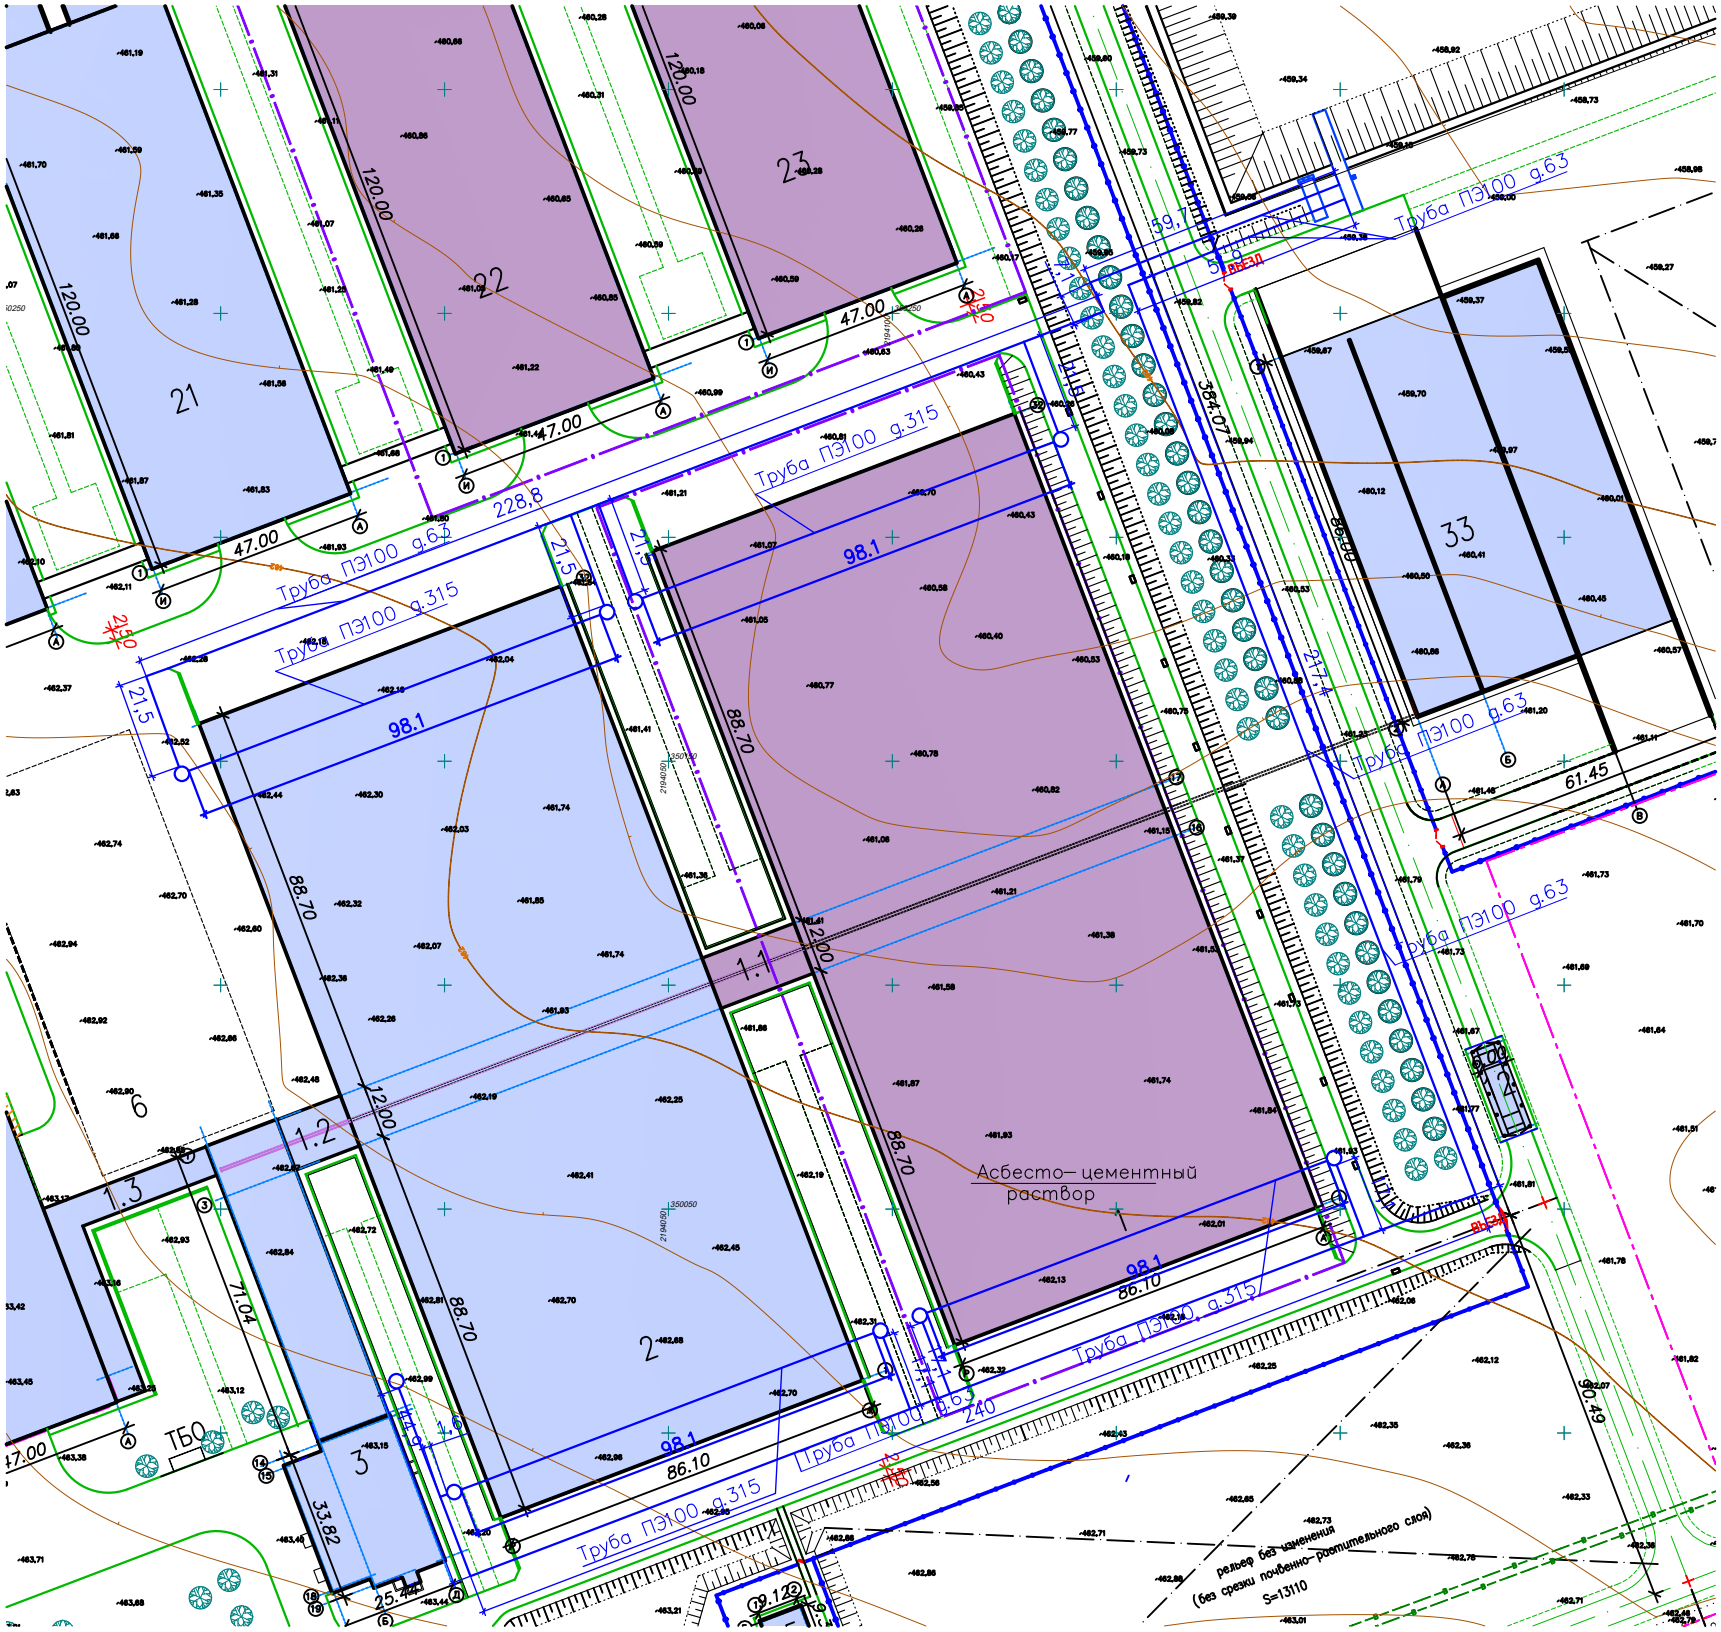
Труба ПЭ100 ф.315
Труба ПЭ100 ф.63
Асбесто–цементный раствор
ТБО
рельеф без изменения (без срезки почвенно–растительного слоя) S=13110
98.1
88.70
86.10
71.04
33.82
61.45
120.00
47.00
228.8
21.5
12.00
1.1
1.2
1.3
