
# Схема сети К2.

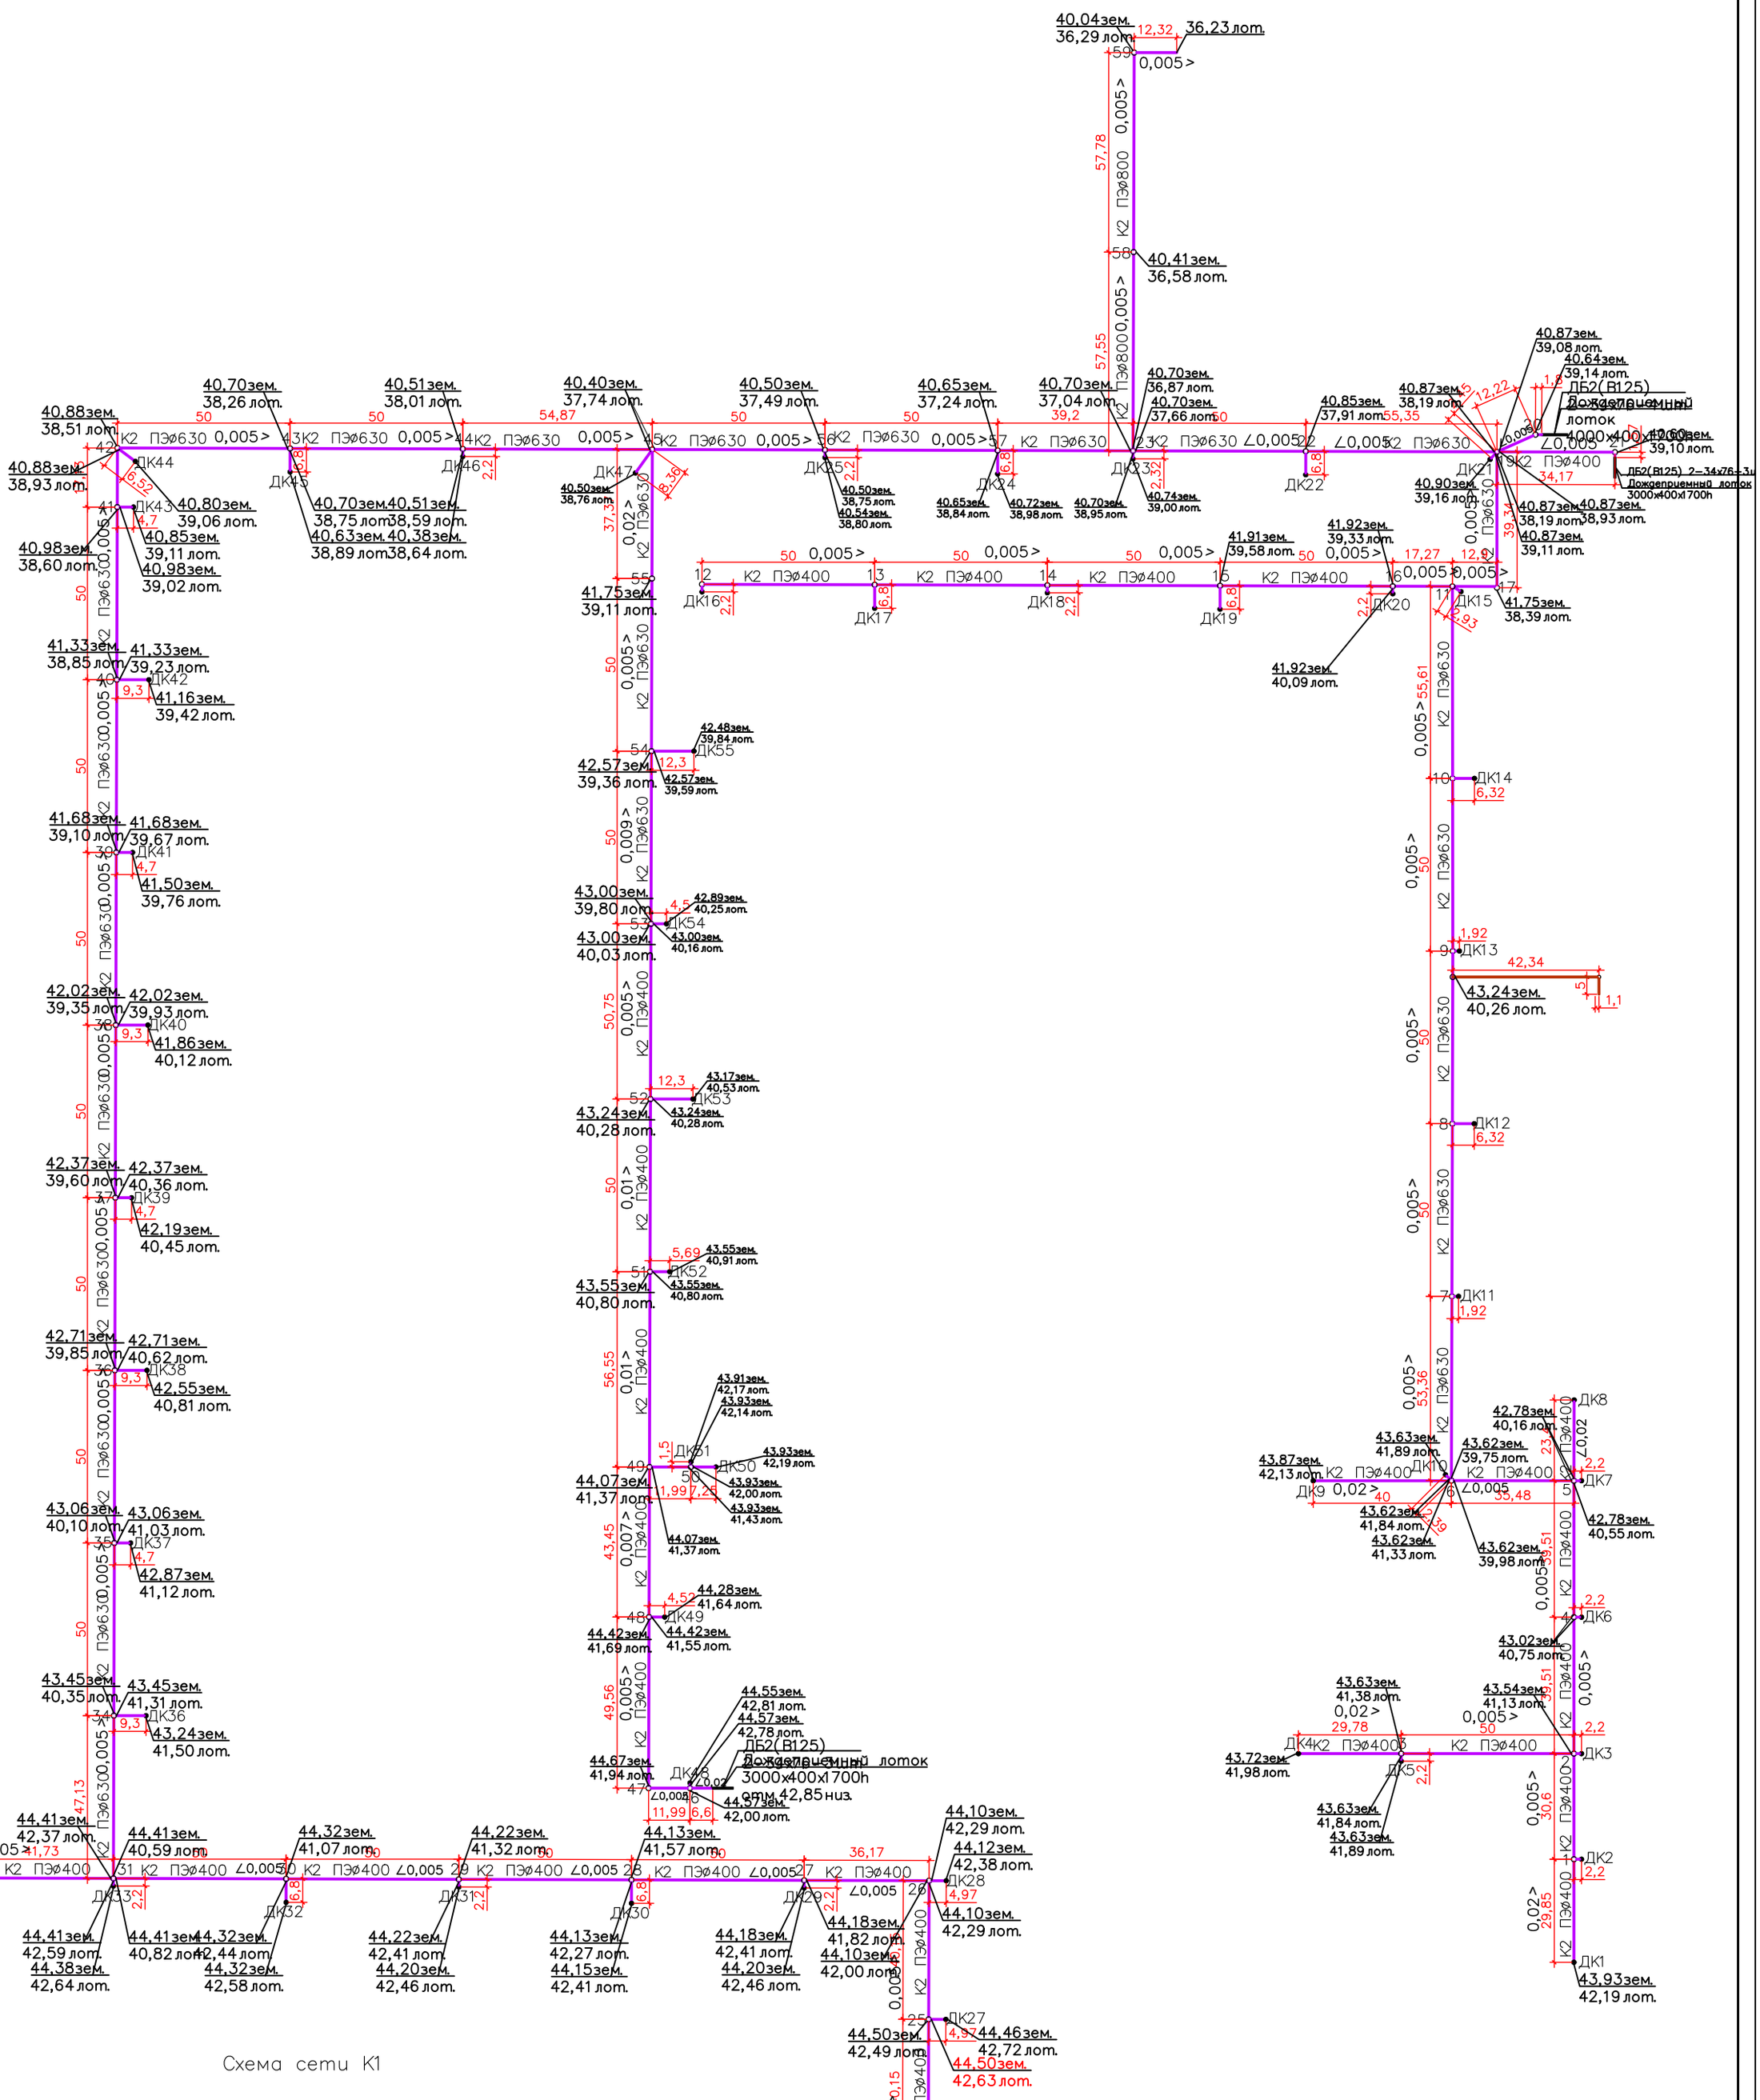


## Схема сети К1


## Схема сети К1.

## Схема сети К2.

## Схема сети К1.

## Схема сети К3, К3Н.

## Схема сети К2Н.

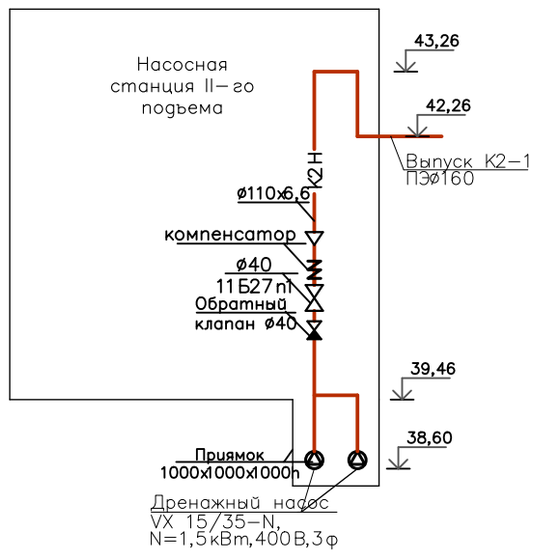


| Изм. | Кол.уч. | Лист | №Док. | Подпись | Дата |
|---|---|---|---|---|---|
| Исполнил | | Тюрина | | | 10.02.24 |
| Н. контр. | | Рукинова | | | 10.02.24 |
| ГИП | | Кулаков | | | 10.02.24 |

3/04–23–НК

«Молочно–товарная ферма на 2000 фуражных коров №11 в ст. Новопластуновская Павловского района Краснодарского края», расположенная на земельном участке с кадастровым номером 23:24:0701000:1308 в Новопластуновском сельском поселении Павловского района

Наружные сети канализации

| Стадия | Лист | Листов |
|---|---|---|
| Р | 3 | |

Рсчетная схема сетей К1, К2. Принципиальная схема системы водоотведения насосной станции II–го подъема.

ООО "ГЕОпроект"

Согласовано

Взам. инв. №

Подпись и дата

Инв. № подл.