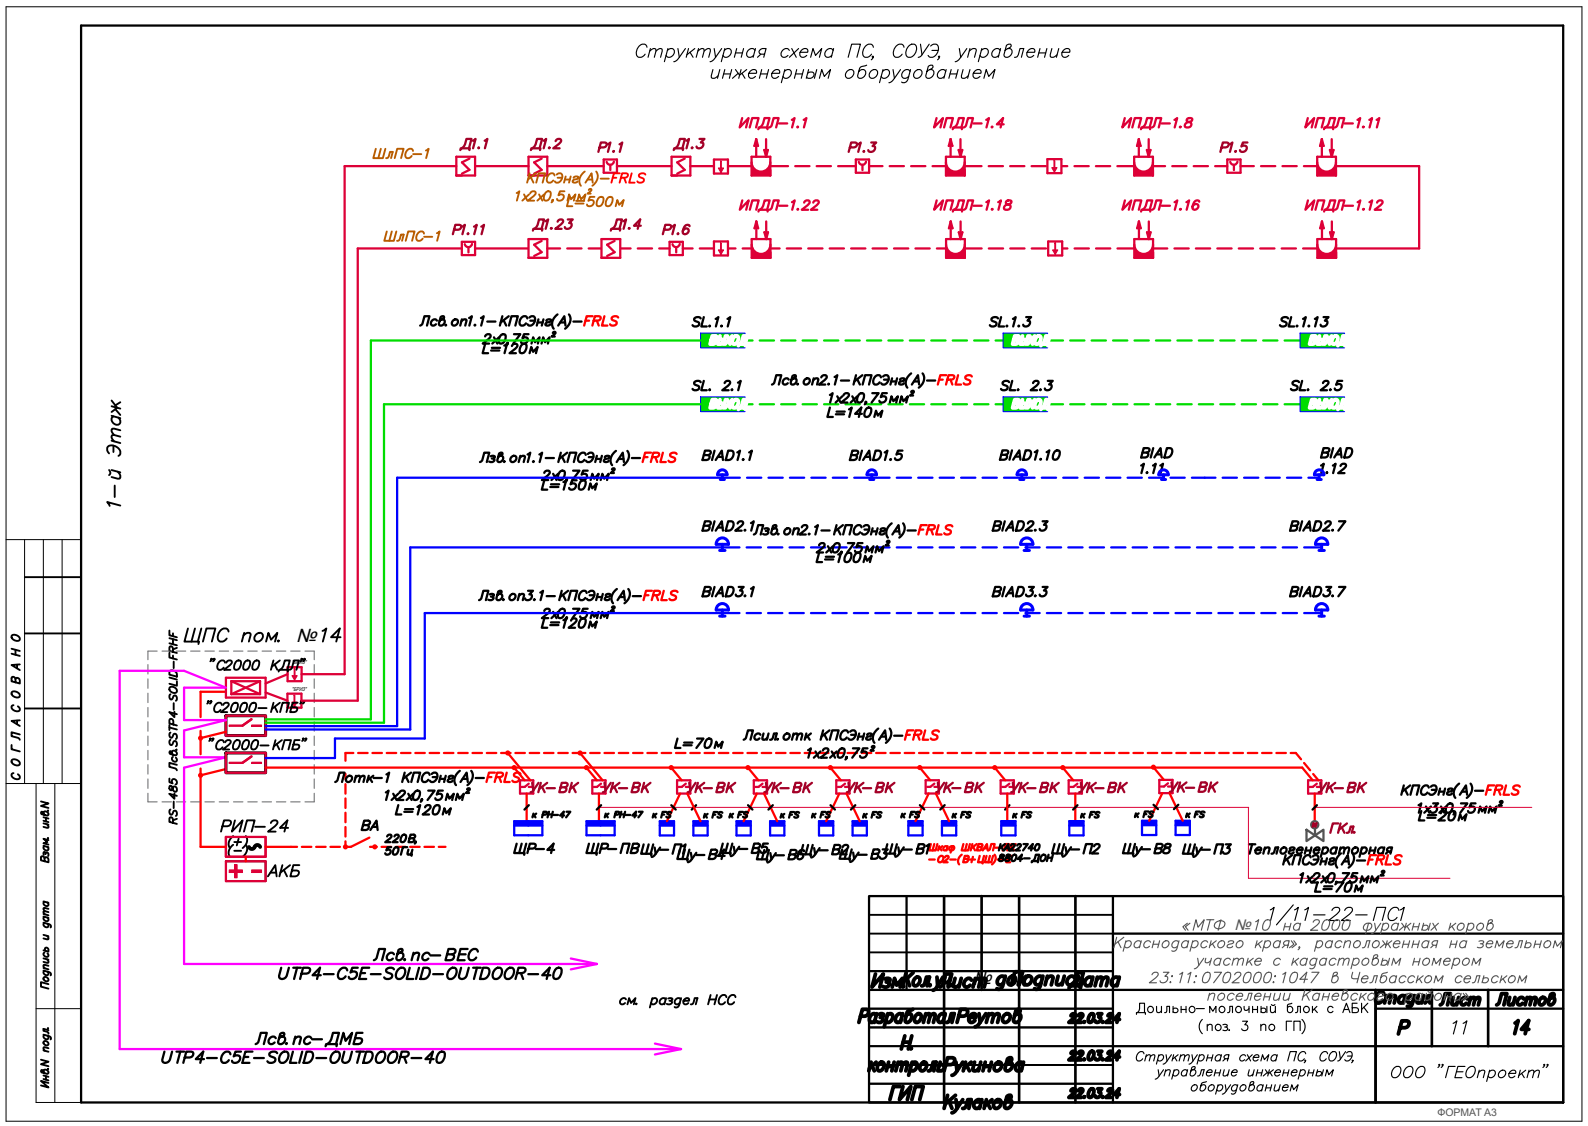


Изм.	Кол.уч.	Лист	№ док.	Подпись	Дата
Разработал	Реутов				22.03.24
Н. контроль	Рукинова				22.03.24
ГИП	Куляков				22.03.24

1/11-22-ПС1

«МТФ №10 на 2000 фуражных коров Краснодарского края», расположенная на земельном участке с кадастровым номером 23:11:0702000:1047 в Челбасском сельском поселении Каневского района

Доильно-молочный блок с АБК (поз. 3 по ГП)

Стадия	Лист	Листов
Р	11	14

Структурная схема ПС, СОУЭ, управление инженерным оборудованием

ООО "ГЕОпроект"

ФОРМАТ А3

СОГЛАСОВАНО

Инв.N подл. | Подпись и дата | Взам. инв.N