

Разрез 2–2 М 1:100

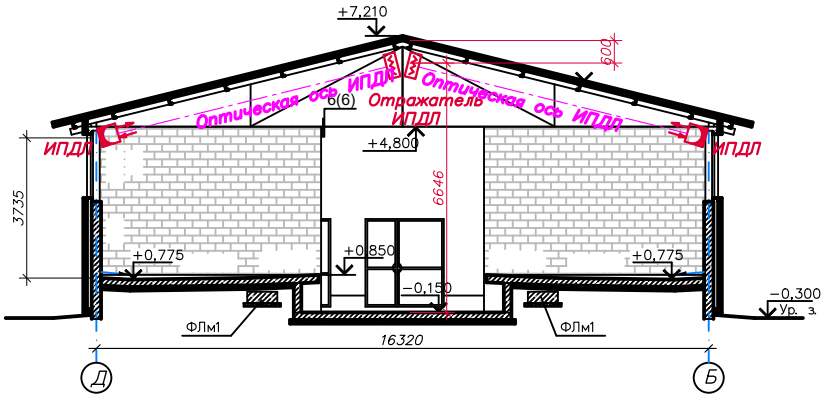

Разрез 3–3 М 1:100

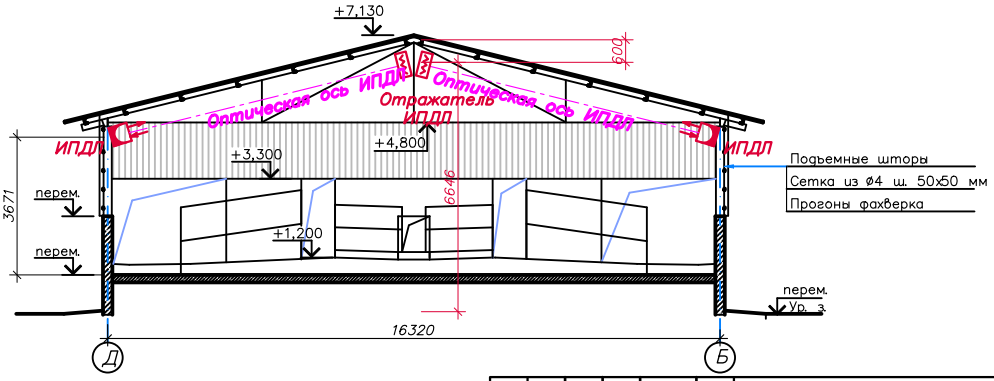

Изм.	Кол.уч.	Лист	№ док.	Подпись	Дата
Разработал	Реутов				22.03.14
Н. контроль	Рукинова				22.03.14
ГИП	Куляков				22.03.14

1/11–22–ПС1

«МТФ №1 на 2000 фуражных коров Краснодарского края», расположенная на земельном участке с кадастровым номером 23:11:0702000:1047 в Челбасском сельском поселении Каневского района

Доильно–молочный блок с АБК (поз. 3 по ГП)

Стадия	Лист	Листов
Р	13	14

План расположения линейных пожарных извещателей

ООО "ГЕОпроект"

СОГЛАСОВАНО

Инв.N подл. | Подпись и дата | Взам. инв.N