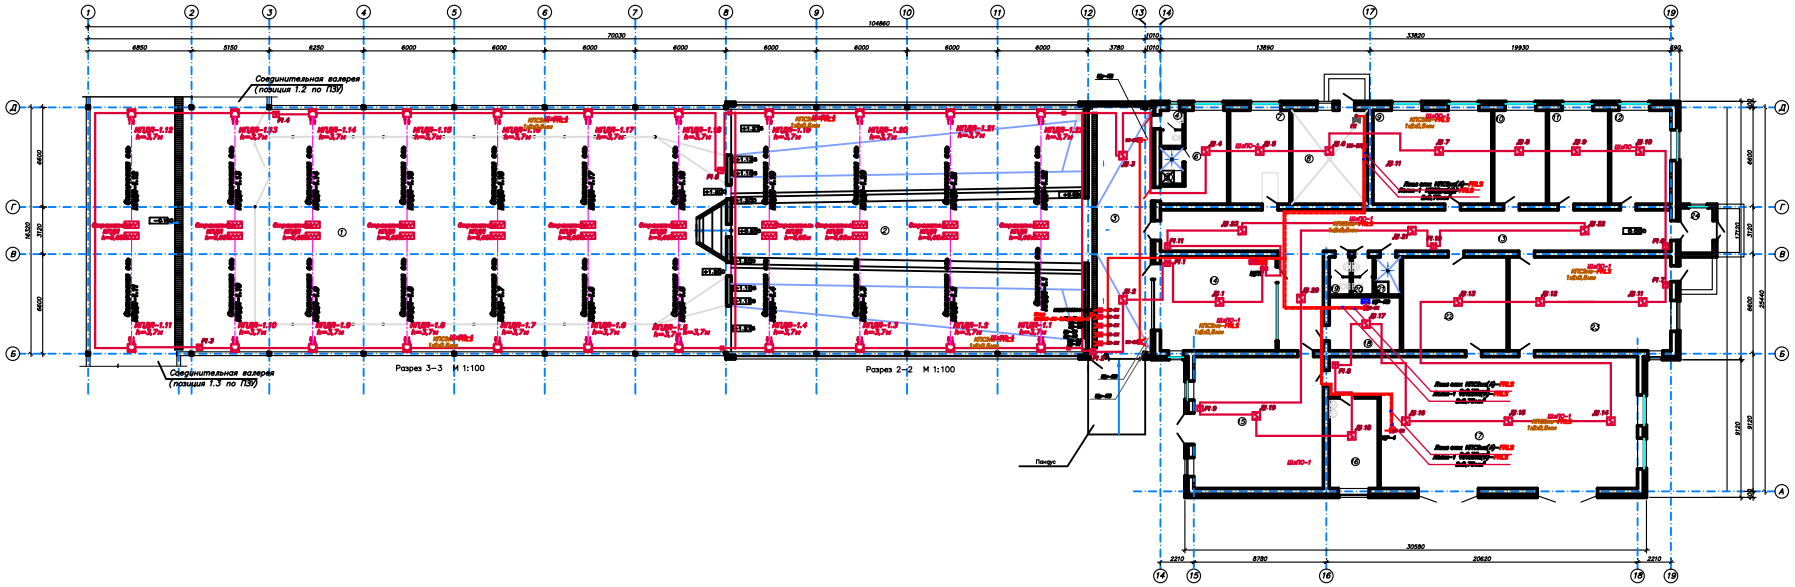


Экспликация помещений

Номер помещения	Наименование	Площадь м2	Категория помещения	Класс с санитарной точки
1	Накопитель	879,50		
2	Дальний зал	374,60		
3	Коридор	70,20		
4	Санузел	3,40		
5	Душ	3,35		
6	Комната персонала	19,10		
7	Машинное отделение	24,35		
8	Теплогенераторная	30,50		
9	Бухгалтерия	48,30		
10	Кабинет	21,30		
11	Кабинет	24,35		
12	Кабинет	24,35		
13	Коридор	105,25		
14	Комната управления	47,00		
15	Молочная кухня	74,20		
16	Лаборатория	19,05		
17	Молочно- моечная	156,45		
18	Электрощитовая	16,50		
19	Санузел женский	3,35		
20	Санузел мужской	3,35		
21	КНК (камерная уборочного оборудования)	4,05		
22	Склад	42,50		
23	Склад	65,90		
24	Тамбур	6,35		

Изм.	Кол.уч.	Лист	№ док.	Подпись
Разраб.				
Пров.				
Н.контр.				
ГИП				

«КПБ №1/Л1=22-ПС1
«Краснодарского края, расположенная на земельном участке с кадастровым номером 23:11:0702000:1047 в Чкаловском сельском поселении г. Сочи Краснодарского края»

Стадия	Лист	Листов
Р	9	98

Дрильно-молочный блок с АБК (поз. 3 по ПЗ)

План расположения оборудования ТС. СОЗ указанием санитарных оборудованием

ООО "ГЕОпроект"

Инв. № подл. | Подпись и дата | Взам. инв. №