
План первого этажа

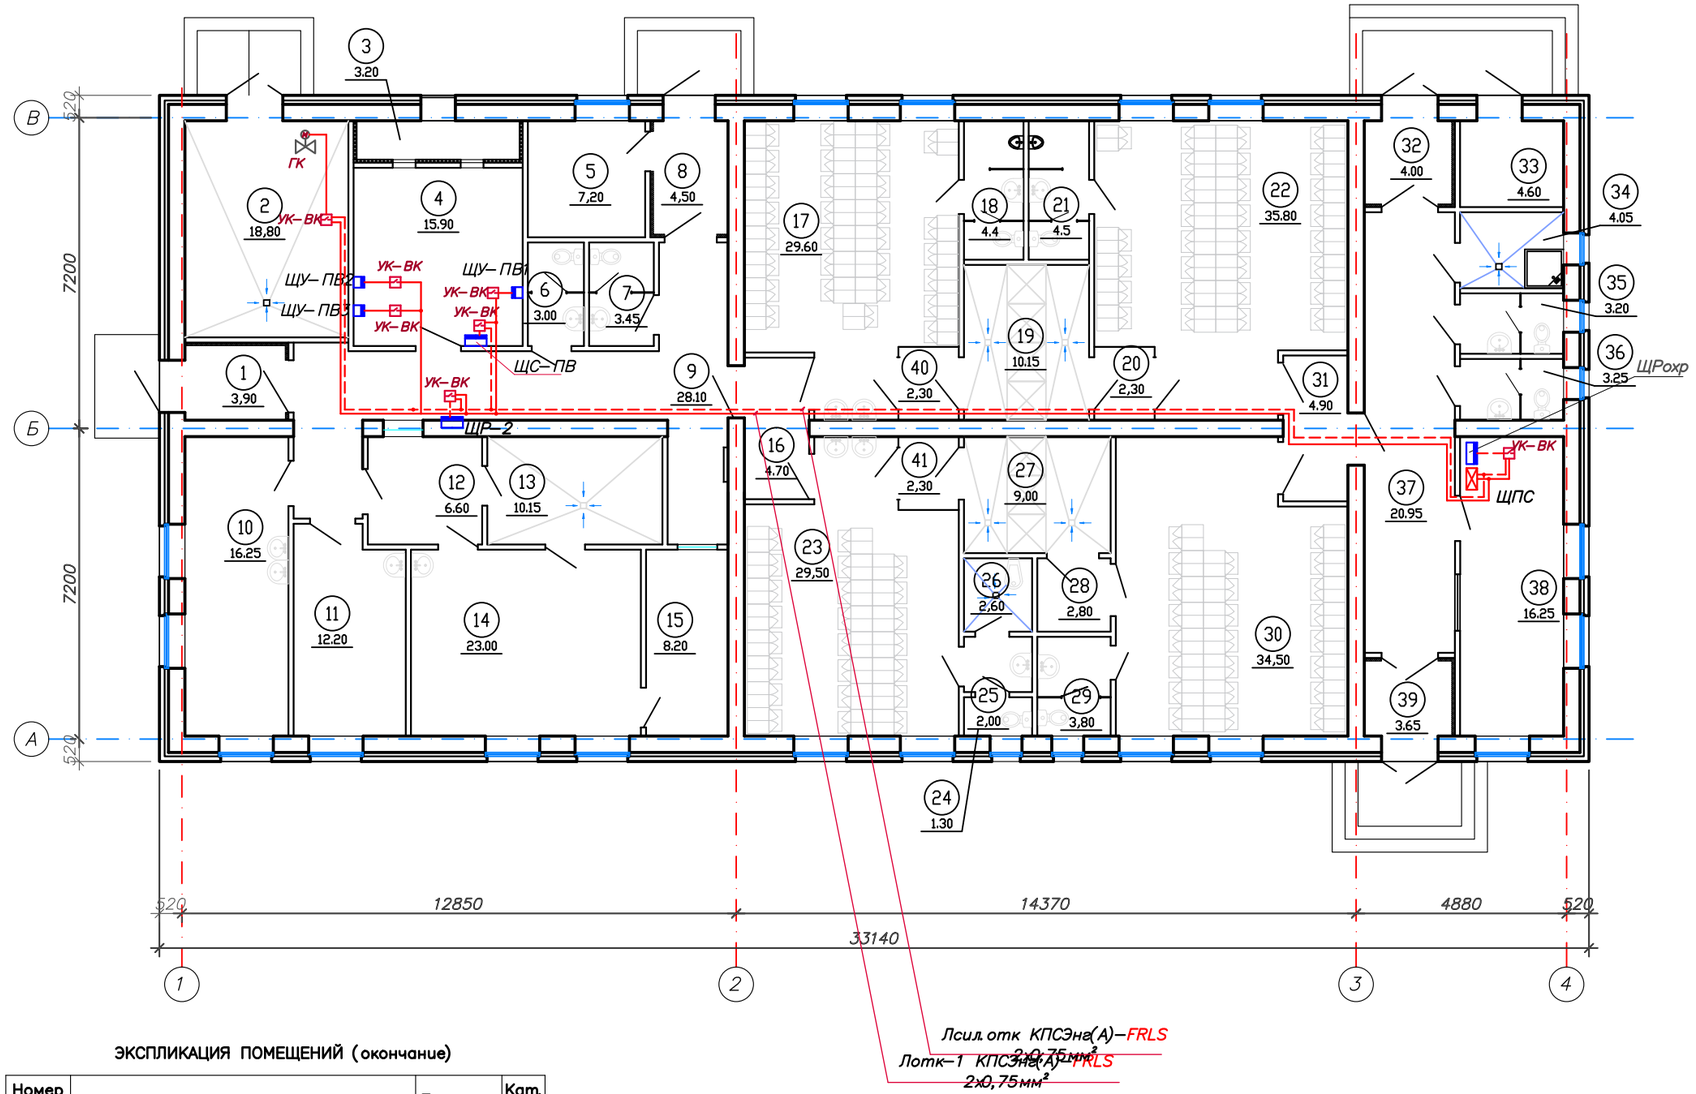

ЭКСПЛИКАЦИЯ ПОМЕЩЕНИЙ (начало)

Номер помещения	Наименование	Площадь, м2	Кат. помещения
1	Тамбур	3,90	–
2	Теплогенераторная	18,80	Г
3	Фор–камера	3,20	–
4	Венткамера	15,90	В4
5	Помещение обогрева и сушки спецодежды	7,20	–
6	Санузел	3,00	–
7	Санузел	3,45	–
8	Тамбур	4,55	–
9	Коридор	28,10	–
10	Медпункт	16,25	–
11	Комната приема пищи	12,20	–
12	Кладовая грязной спецодежды	6,60	В4
13	Помещение дезинфекции одежды	10,15	–
14	Постирочная	23,00	–
15	Кладовая чистой спецодежды	8,20	В4
16	Тамбур	4,70	–
17	Гардероб специальной одежды мужской на 58 человек	29,60	–
18	Санузел мужской	4,40	–
19	Душевая мужская	10,15	–
20	Тамбур	2,30	–
21	Санузел мужской	4,50	–
22	Гардероб домашней и уличной одежды мужской на 58 человек	35,80	–
23	Гардероб специальной одежды женский на 46 человек	29,50	–
24	Санузел женский	1,30	–
25	Тамбур женской уборной	2,00	–
26	Комната личной гигиены женщин	2,60	–
27	Душевая женская	9,00	–
28	Тамбур	2,80	–
29	Санузел женский	3,80	–
30	Гардероб домашней и уличной одежды женский на 46 человек	34,50	–
31	Тамбур	4,90	–

ЭКСПЛИКАЦИЯ ПОМЕЩЕНИЙ (окончание)

Номер помещения	Наименование	Площадь, м2	Кат. помещения
32	Тамбур	4,00	–
33	Электрощитовая	4,60	В4
34	Кладовая уборочного инвентаря	4,05	В4
35	Санузел мужской	3,20	–
36	Санузел женский	3,25	–
37	Коридор	20,95	–
38	Помещение охраны	16,25	–
39	Тамбур	3,65	–
40	Тамбур	2,30	–
41	Тамбур	2,30	–

Согласовано

Взам. инв. №

Подпись и дата

Инв. № подл.

Изм.	Кол. уч.	Лист	№ док.	Подпись	Дата
Разработал	Реутов				22.03.24
Н. контроль	Рукинова				22.03.24
ГИП	Кулаков				22.03.24

1/11–22–ПС2

«МТФ №10 на 2000 фуражных коров Краснодарского края», расположенная на земельном участке с кадастровым номером 23:11:0702000:1047 в Челбасском сельском поселении Каневского района

Санпропускник

План 1–го этажа

Стадия	Лист	Листов
Р	11	14

План управления инженерным оборудованием

ООО "ГЕОпроект"