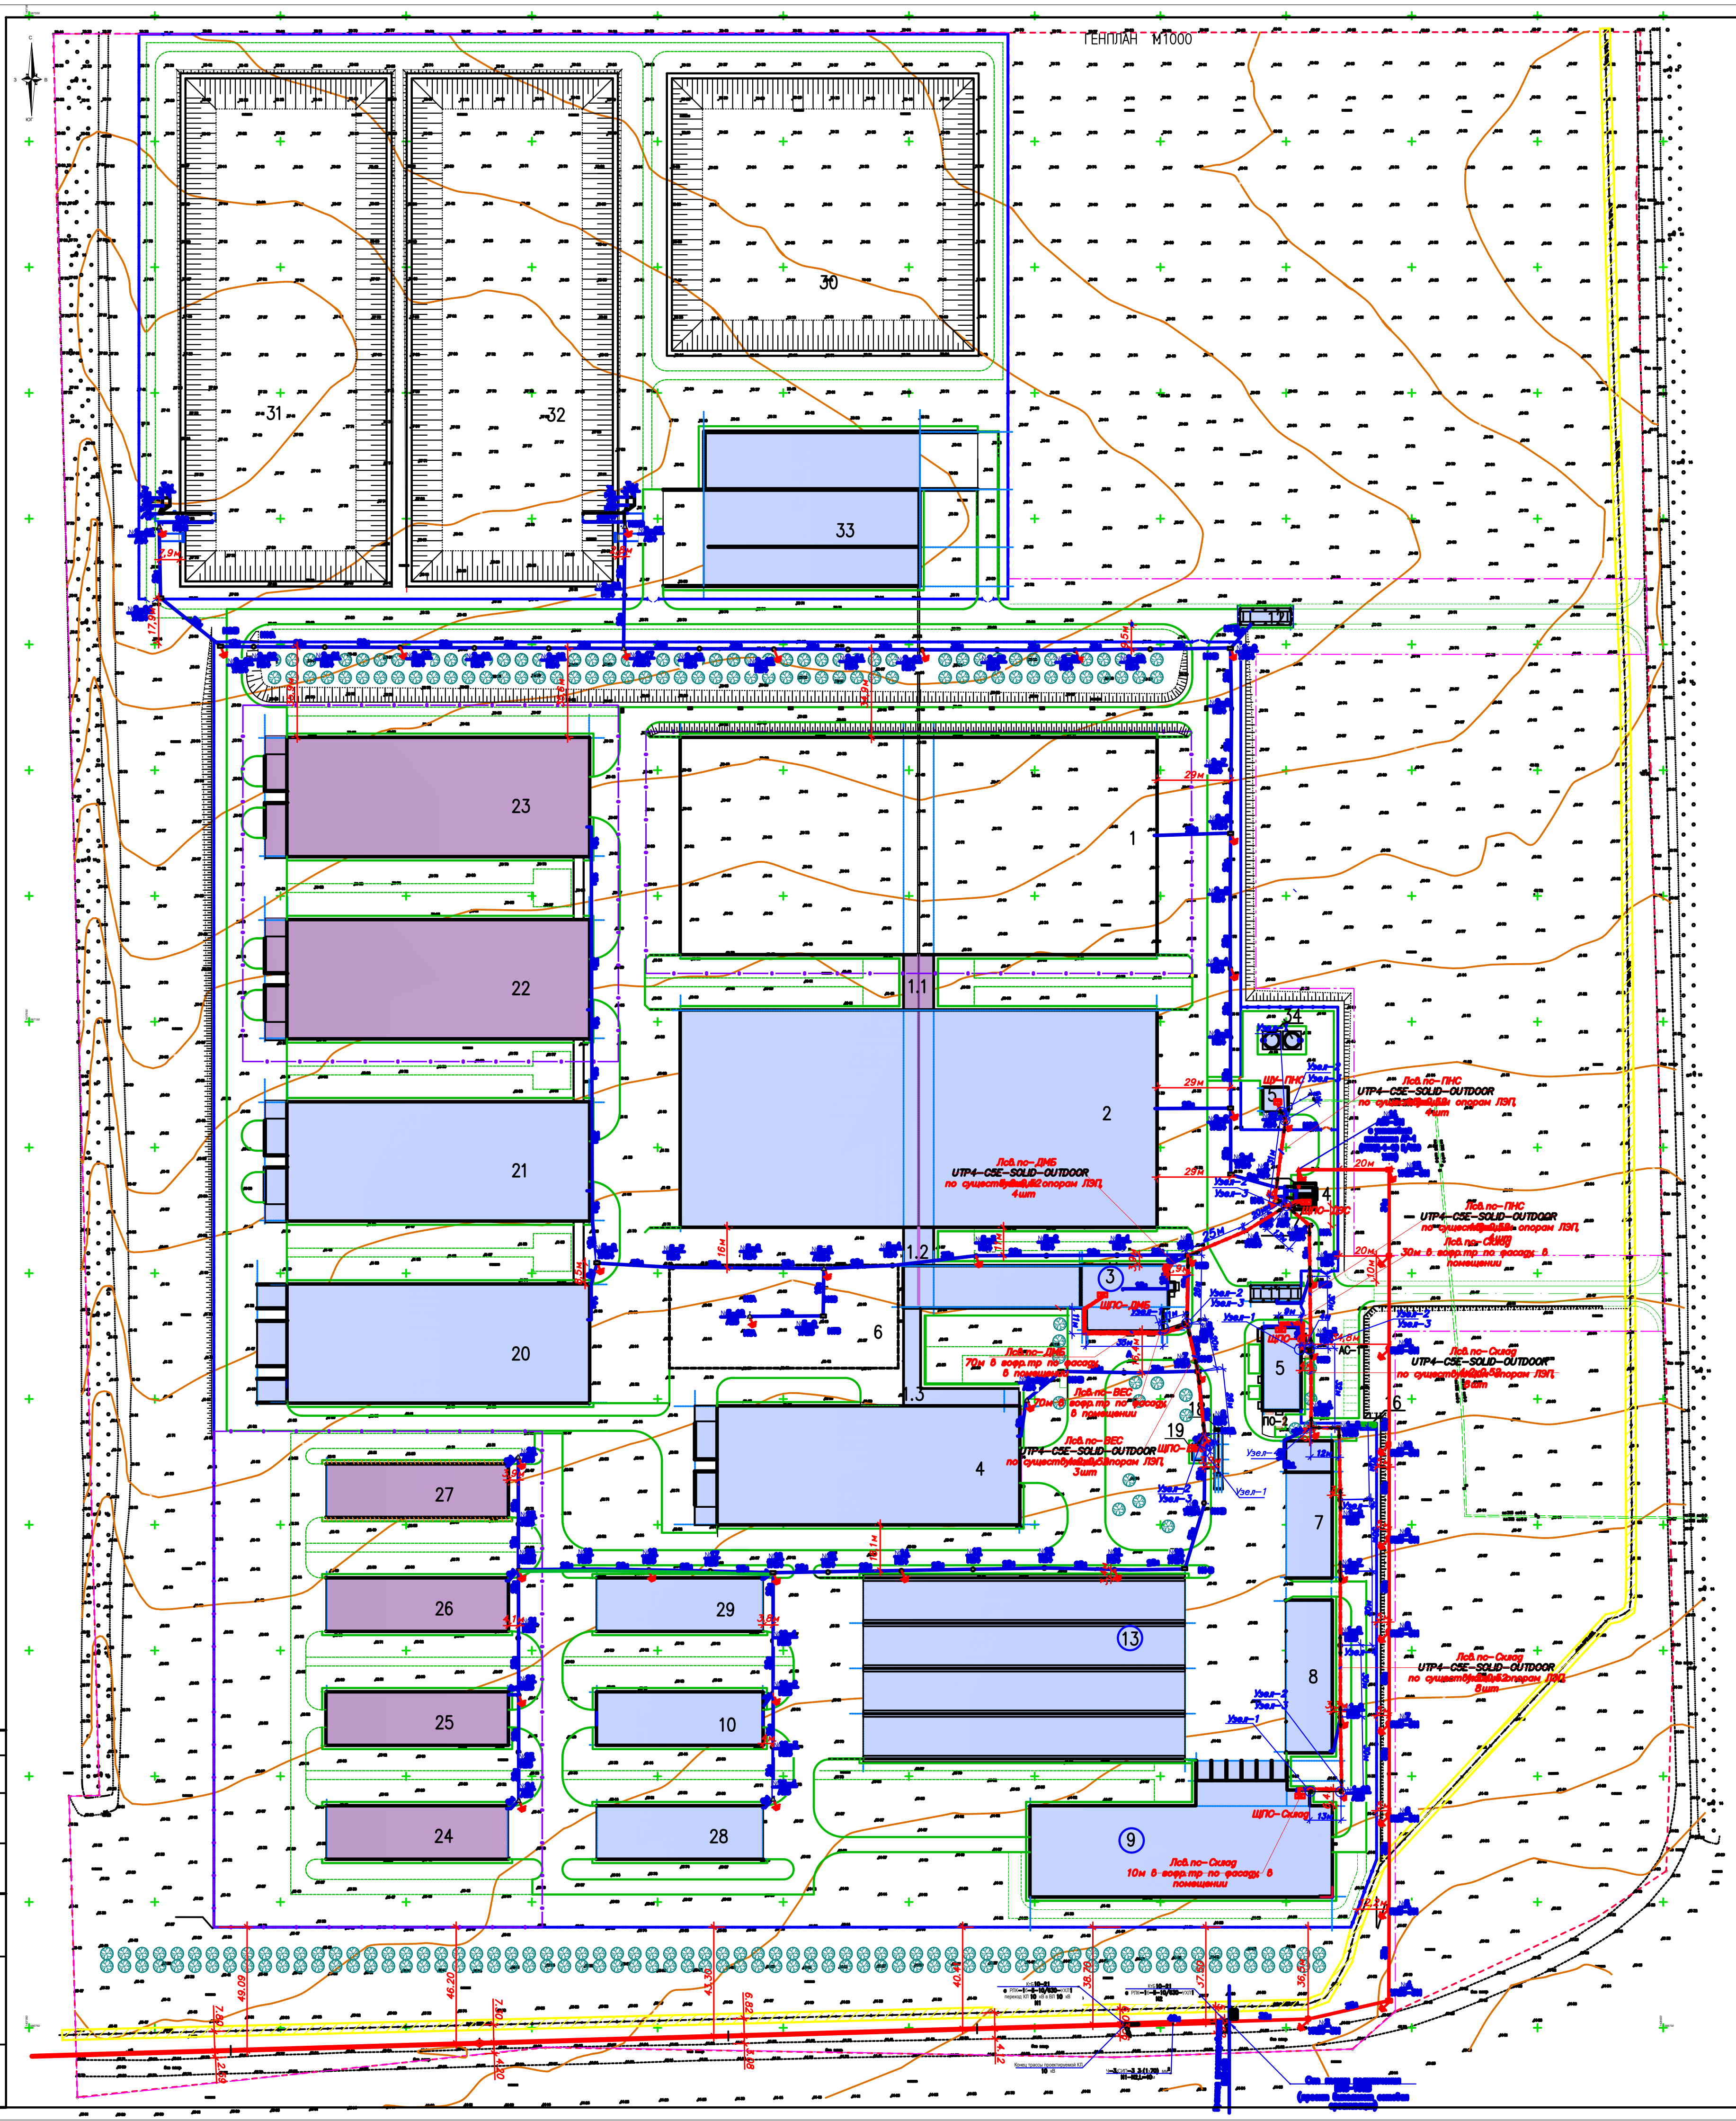


Ведомость зданий и сооружений

Номер на плане	Наименование и обозначение	Степень огнест. Класс КПО	Этажность	Площадь м2 застройки здания	Площадь м2 застройки всего	Площадь м2 общая здания	Строительный объем м3 здания	Примечание
1	Коровник	IV	1	16 428,8		16235,8	156934,5	2-этап стр.
1.1	Переходная галерея	IV	1	264,1		253,0	1175,3	2-этап стр.
1.2	Переходная галерея	IV	1	186,3		178,6	782,5	
1.3	Переходная галерея	IV	1	543,2		513,9	2281,4	
2	Коровник	IV	1	16 428,8		16235,8	156934,5	
3	Доильно-молочный блок с АБК	IV	1	2127,5		1867,25	12325,2	
4	Сухостойный коровник	IV	1	6128,2		5596,6	45833,2	
5	Санпропускник	II	1	554,8		455,75	3035,7	
6	Площадка для телят	–	–	3731		–	–	
7	Хозяйственный блок с навесом для техники	IV	1	1011,9		993,7	6912,3	
8	Навес для кормов	IV	1	1162,6		1082,5	9975,1	
9	Склад минеральных кормов	IV	1	5076,9		4978,9	35576,35	
10	Склад минеральных кормов	IV	1	1412,2		1360	9971,5	
11	Дезбарьер	III	1	166,4		–	866,7	
12	Дезбарьер	IV	1	166,4		–	866,7	
13	Силосно-сенажная траншея		1	9267,2				
14	Трансформаторная подстанция с ДЭС		1	81				
15	Насосная станция подъема	II	1	104,6		77,9	517	
16	ШРП		–	20				
17								
18	Автомобильные весы	–	–	96,3				
19	Весовая	II	1	27,7		14,9	89,8	
20	Телятник для разных возрастных групп	IV	1	6270,9		5596,6	45833,2	
21	Телятник для разных возрастных групп	IV	1	6137,3		5596,6	45833,2	
22	Телятник для разных возрастных групп	IV	1	6137,3		5596,6	45833,2	2-этап стр.
23	Телятник для разных возрастных групп	IV	1	6137,3		5596,6	45833,2	2-этап стр.
24	Сенник	IV	1	1550,0		1499,2	12562,8	2-этап стр.
25	Склад минеральных кормов	IV	1	1540		1484,2	10873,9	2-этап стр.
26	Сенник	IV	1	1550,0		1499,2	12562,8	2-этап стр.
27	Сенник	IV	1	1550,0		1499,2	12562,8	2-этап стр.
28	Сенник	IV	1	1421,9		1375,3	11524,6	
29	Сенник	IV	1	1421,9		1375,3	11524,6	
30	Пруд-испаритель ливневых стоков	–	–	13925				
31	Лагуна	–	–	17136				
32	Лагуна	–	–	17136				
33	Трехсекционный осадитель	–	–	5306,2				
34	Резервуары противопожарного водоснабжения	–	–	104,8				

Условные обозначения

- Граница отведенного участка
- Условная граница проектирования 1 –этап строительства
- Условная граница проектирования 2 –этап строительства
- Проектируемые здания и сооружения 1 –этап строительства
- Проектируемые здания и сооружения 2 –этап строительства
- Подпорные стенки
- Охранная зона кабеля ВОЛС

Условные обозначения:

Проектируемые опоры:

- –Опора анкерная (концевая) ВЛИ–0,4кВ
- –Опора промежуточная ВЛИ–0,4кВ
- –Опора угловая анкерная ВЛИ–0,4кВ
- –Опора ответвительная анкерная ВЛИ–0,4кВ
- –Опора угловая промежуточная ВЛИ–0,4кВ
- –Портал ТП ВЛИ–0,4кВ
- –Опора анкерная ВЛИ–10кВ
- – Линии связи ПС
- – Щит ПС
- – КОТ–1–ССД
- – СЗК–1

Примечания:

1. Подвес слаботочных кабелей осуществить на высоте h>6,5м от уровня земли.
2. Расстояние по вертикали между ВЛИ до 1кВ и слаботочными кабелями при совместном подвесе на общих опорах должно быть не менее 0,5м.
3. Расстояние по вертикали между оптическим самонесущим кабелем сетей Интернет и кабелями АУПС при совместном подвесе на общих опорах должно быть не менее 0,5м.

Общие указания
1. Разбивку благоустройства вести от стен зданий и сооружений
2. Все размеры на чертеже даны в метрах

1/11–22–ПС4	«МТФ №10 на 2000 фуражных коров Краснодарского края», расположенная на земельном участке с кадастровым номером 23:11:0702000:1047 в Челбасском сельском поселении Каневского района»				
Изм. Кол.уч. Лист №док. Подпись Дата	Внутриплощадочные сети ПС	Стадия	Лист	Листов	
Разработал Рутов		Р	5	8	
Н. контроль Руминов	План расположения линий связи "Пожарная сигнализация"	ООО "ГЕОпроект"			
ГИП Куванов					

Согласовано

Инв. № подл. | Подпись и дата | Взам. инв. №

ФОРМАТ А0