
Фрагмент плана. Склад минеральных кормов
(позиция 9 по ГП)

ЭКСПЛИКАЦИЯ ПОМЕЩЕНИЙ

Номер помещения	Наименование	Площадь, м2	Кат. помещения	Класс чистоты
1	Склад минеральных кормов	4630,29		
2	Коридор	10,70		
3	Помещение обогрева	16,90		
4	Раздевалка	7,20		
5	Душевая	4,50		
6	Санузел	4,32		

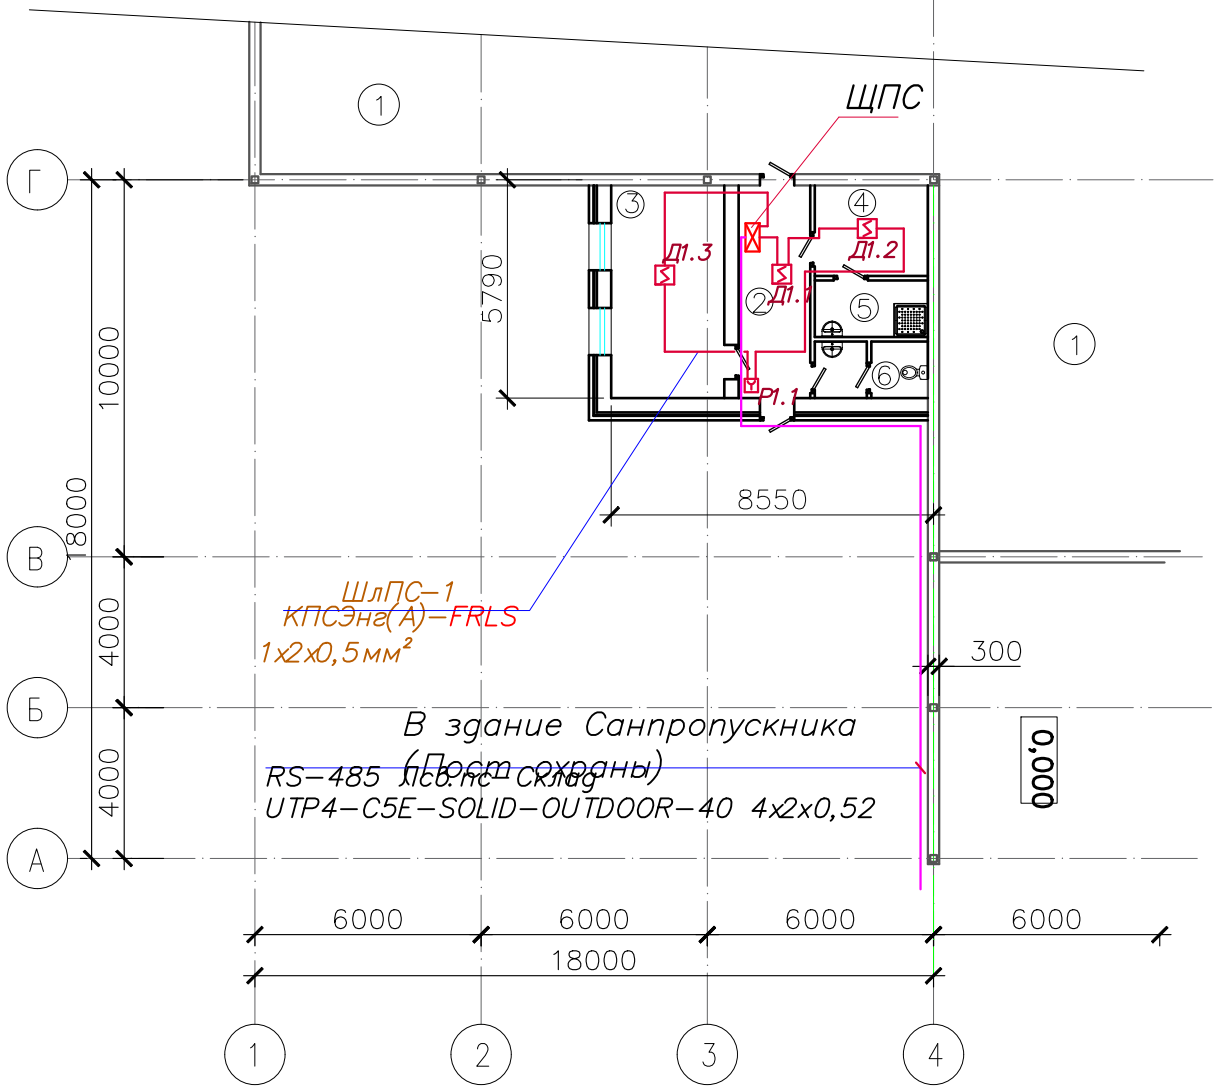

СОГЛАСОВАНО

Взам. инв.N

Подпись и дата

Инв.N подл.

Изм.	Кол.уч.	Лист	№ док.	Подпись	Дата
Разработал	Реутов Н.				22.03.24
контроль	Рукинова				22.03.24
ГИП	Кулаков				22.03.24

1/11–22–ПС3

«МТФ №10 на 2000 фуражных коров Краснодарского края», расположенная на земельном участке с кадастровым номером 23:11:0702000:1047 в Челбасском сельском поселении Каневского района»

Фрагмент плана. Склад минеральных кормов (позиция 9 по ГП)

Стадия	Лист	Листов
Р	8	12

План расположения оборудования пожарной сигнализации

ООО "ГЕОпроект"

ФОРМАТ А4