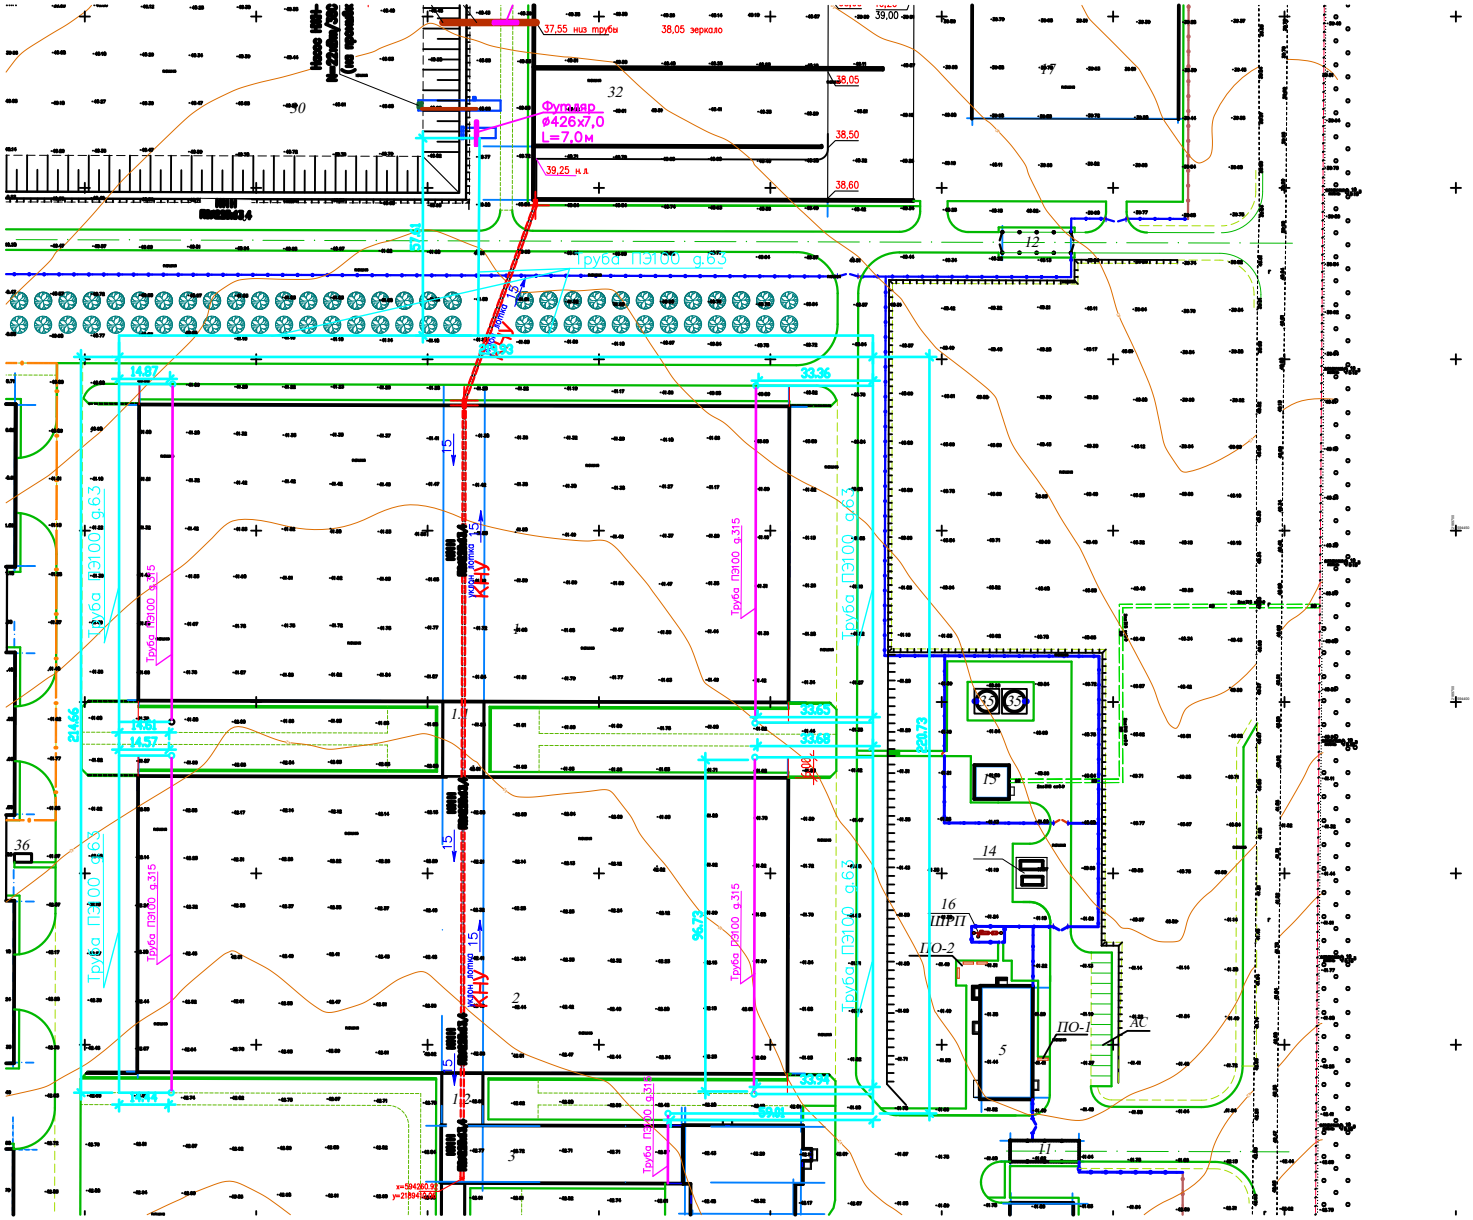


13	Силосно-сенажная траншея		1	12 628,0		
14	Трансформаторная подстанция с ДЭС		1	81,0		
15	Насосная станция 2-го подъема	II	1	104,6		77,
16	ШРП		-	50,0		
17	Навес для хранения песка	IV	1	2 218,0		2 13
18	Автомобильные весы	-	-	93,6		
19	Телятник для разных возрастных групп	IV	1	6 160,1		5 59
20	Телятник для разных возрастных групп	IV	1	6 160,1		5 59
21	Телятник для разных возрастных групп	IV	1	6 097,1		5 59
22	Телятник для разных возрастных групп	IV	1	6 097,1		5 59
23	Телятник для разных возрастных групп	IV	1	6 097,1		5 59
24	Сенник	IV	1	1 678,1		1 62
25	Сенник	IV	1	1 678,1		1 62
26	Сенник	IV	1	1 678,1		1 62
27	Сенник	IV	1	1 678,1		1 62
28	Сенник	IV	1	1 678,1		1 62
29	Пруд-испаритель ливневых стоков	-	-	11 919,7		
30	Лавуна	-	-	25 276,0		
31	Лавуна	-	-	25 276,0		
32	Трехсекционный осадитель	-	-	5 306,2		
33	Лавуна	-	-	9 350,0		
34	Лавуна	-	-	9 350,0		
35	Резервуары противопожарного водоснабжения			105,0		
36	Мобильный блок-модуль для обогрева	IV	1	12,5		
37	Мобильный блок-модуль для обогрева	IV	1	12,5		

Условные обозначения

Труба ПЭ100 g.315

Труба ПЭ100 g.63