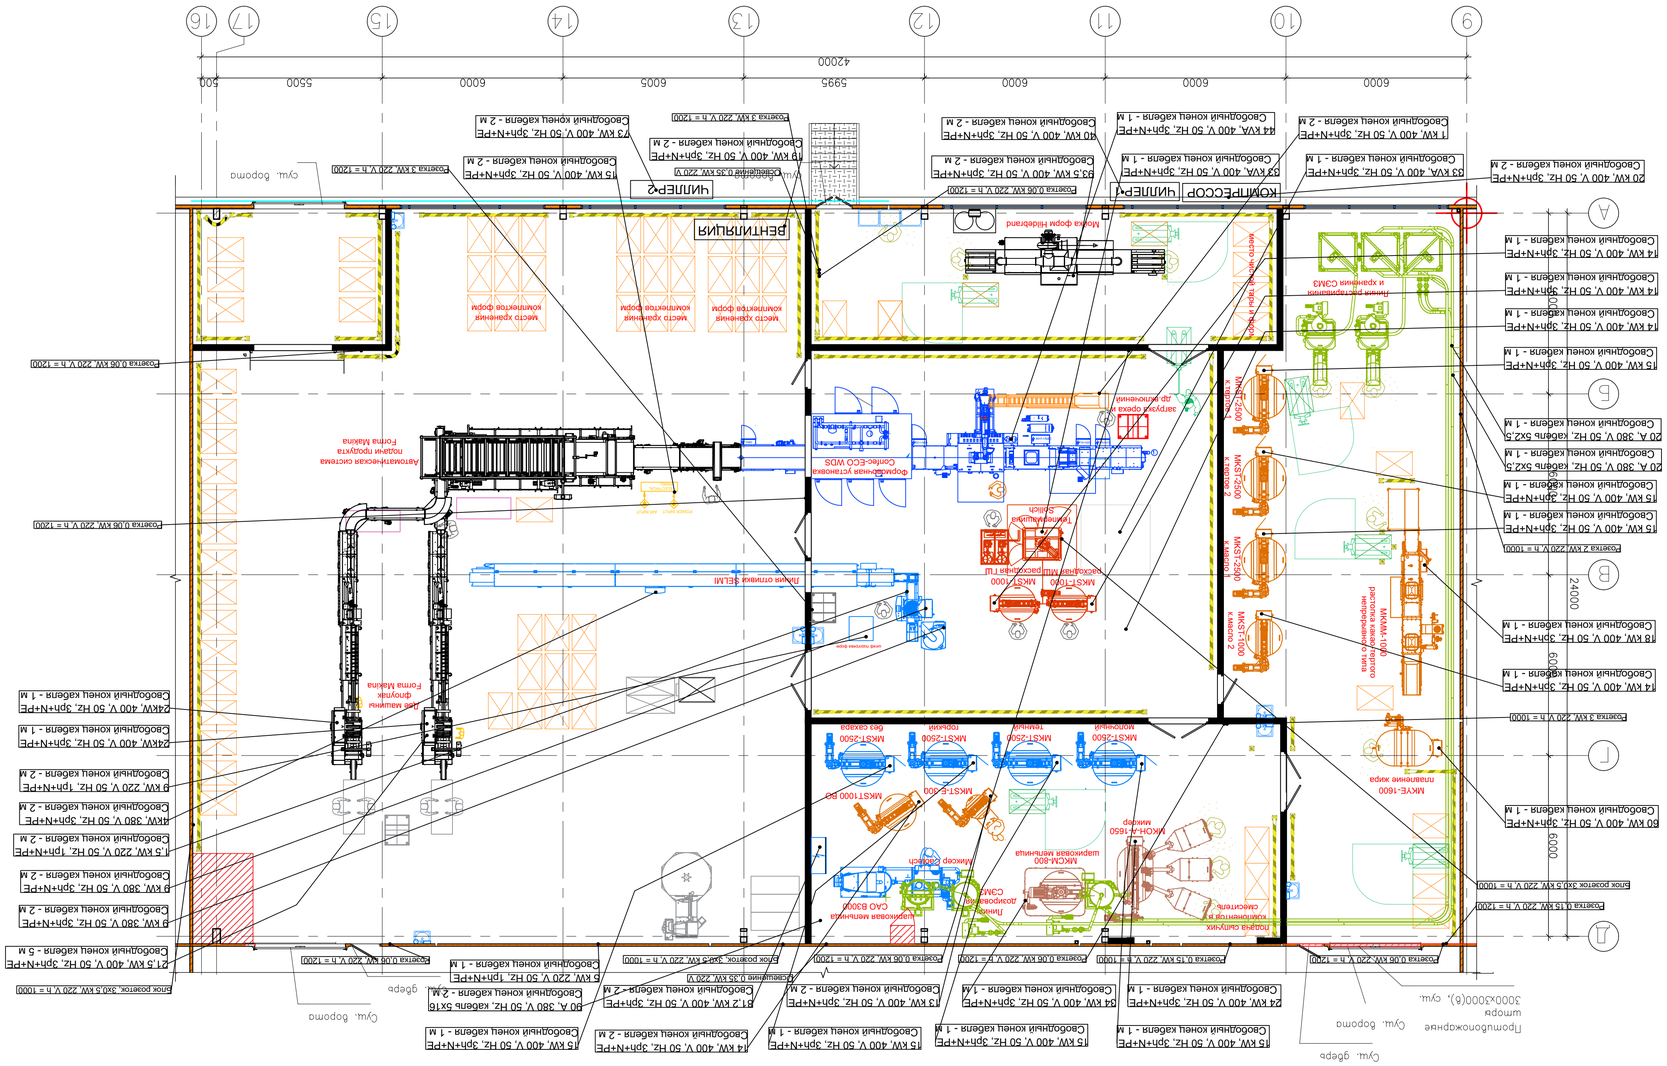
Инв. № подл. | Подп. и дата | Взам. инв. №

Согласовано

| Изм. | Кол. | Уч. | Лист | № док. | Подп. | Дата |
|---|---|---|---|---|---|---|
| | | | | | | |

| Стадия | Лист | Листов |
|---|---|---|
| | | |

Формат А1


9
10
11
12
13
14
15
16
17
42000
6000
6000
6000
5995
6005
6000
5500
500
А
Б
В
Г
Д
24000
6000
Свободный конец кабеля - 2 м
20 kW, 400 V, 50 Hz, 3ph+N+PE
Свободный конец кабеля - 1 м
83 kVA, 400 V, 50 Hz, 3ph+N+PE
Свободный конец кабеля - 2 м
1 kW, 400 V, 50 Hz, 3ph+N+PE
Свободный конец кабеля - 1 м
44 kVA, 400 V, 50 Hz, 3ph+N+PE
Свободный конец кабеля - 2 м
10 kW, 400 V, 50 Hz, 3ph+N+PE
Свободный конец кабеля - 2 м
33,5 kW, 400 V, 50 Hz, 3ph+N+PE
Свободный конец кабеля - 2 м
73 kW, 400 V, 50 Hz, 3ph+N+PE
Свободный конец кабеля - 2 м
19 kW, 400 V, 50 Hz, 3ph+N+PE
Свободный конец кабеля - 2 м
15 kW, 400 V, 50 Hz, 3ph+N+PE
Свободный конец кабеля - 2 м
Розетка 3 kW, 220 V, h = 1200
Освещение 0,35 kW, 220 V
Розетка 0,06 kW, 220 V, h = 1200
КОМПРЕССОР
ЧИЛЛЕР
ЧИЛЛЕР-2
ВЕНТИЛЯЦИЯ
место хранения комплектов форм
Розетка 0,06 kW, 220 V, h = 1200
Розетка 0,06 kW, 220 V, h = 1200
Розетка 0,06 kW, 220 V, h = 1200
Розетка 0,06 kW, 220 V, h = 1200
Розетка 0,06 kW, 220 V, h = 1200
Розетка 0,06 kW, 220 V, h = 1200
Розетка 0,06 kW, 220 V, h = 1200
Розетка 0,06 kW, 220 V, h = 1200
Блок розеток 3x0,5 kW, 220 V, h = 1000
Розетка 0,15 kW, 220 V, h = 1200
Розетка 0,15 kW, 220 V, h = 1000
Блок розеток 3x0,5 kW, 220 V, h = 1000
