


Разрез 1 - 1

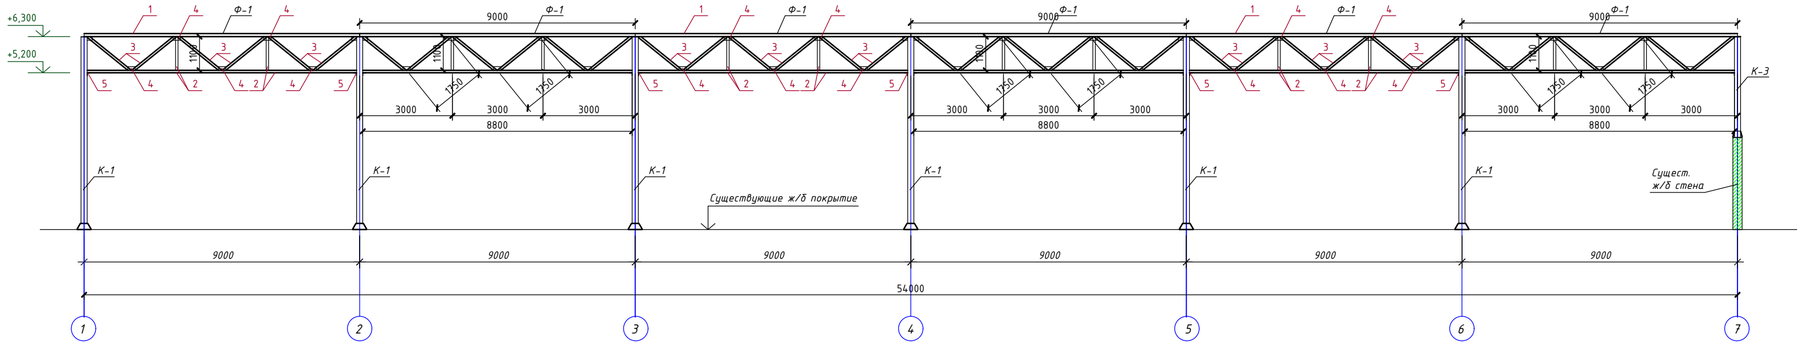


Разрез 2 - 2

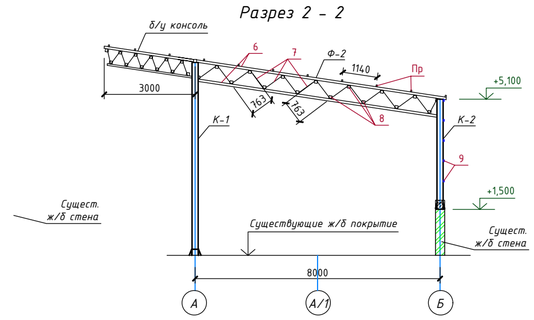

Разрез 3 - 3

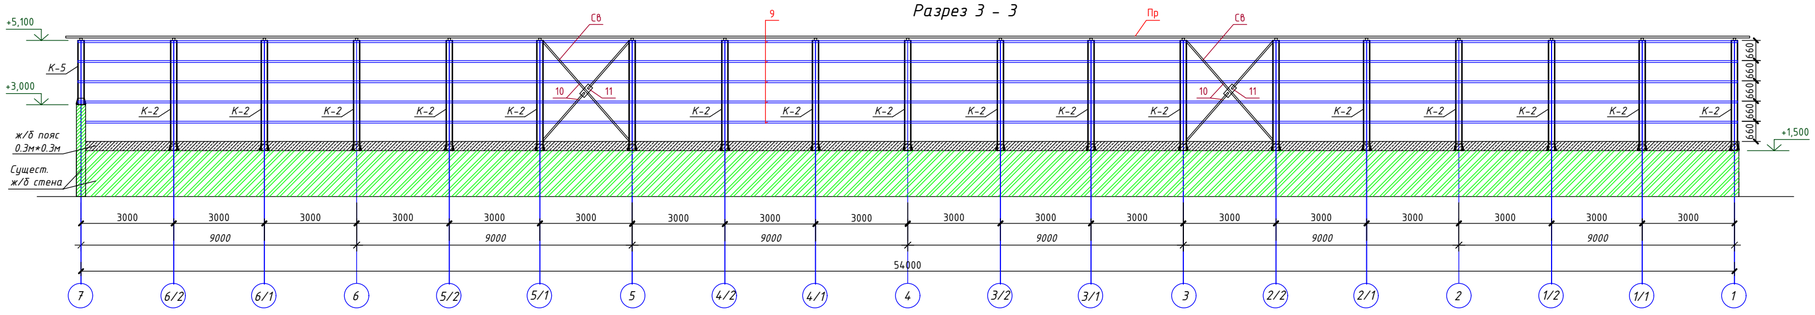

Разрез 4 - 4

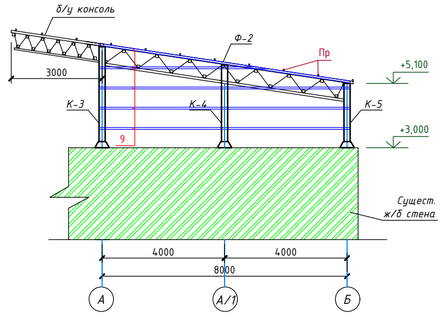

							КМ-МТФ №3
							МТФ №3 расположенная на земельном участке с кадастровым номером 23:11:0702000:461 в Челбасском сельском поселение Каневского района.
Изм.	Колуч.	Лист	N док.	Подпись	Дата		
ГИП						Навес (сенник)	Стадия: Р; Лист: 1; Листов:
Гл. констр.							
Исполнит.						Разрезы 1-1, 2-2, 3-3, 4-4.	АО "Родина"
Н. контр.							

Согласовано

Взам.инв.№

Подпись и дата

Инв.№ подл.