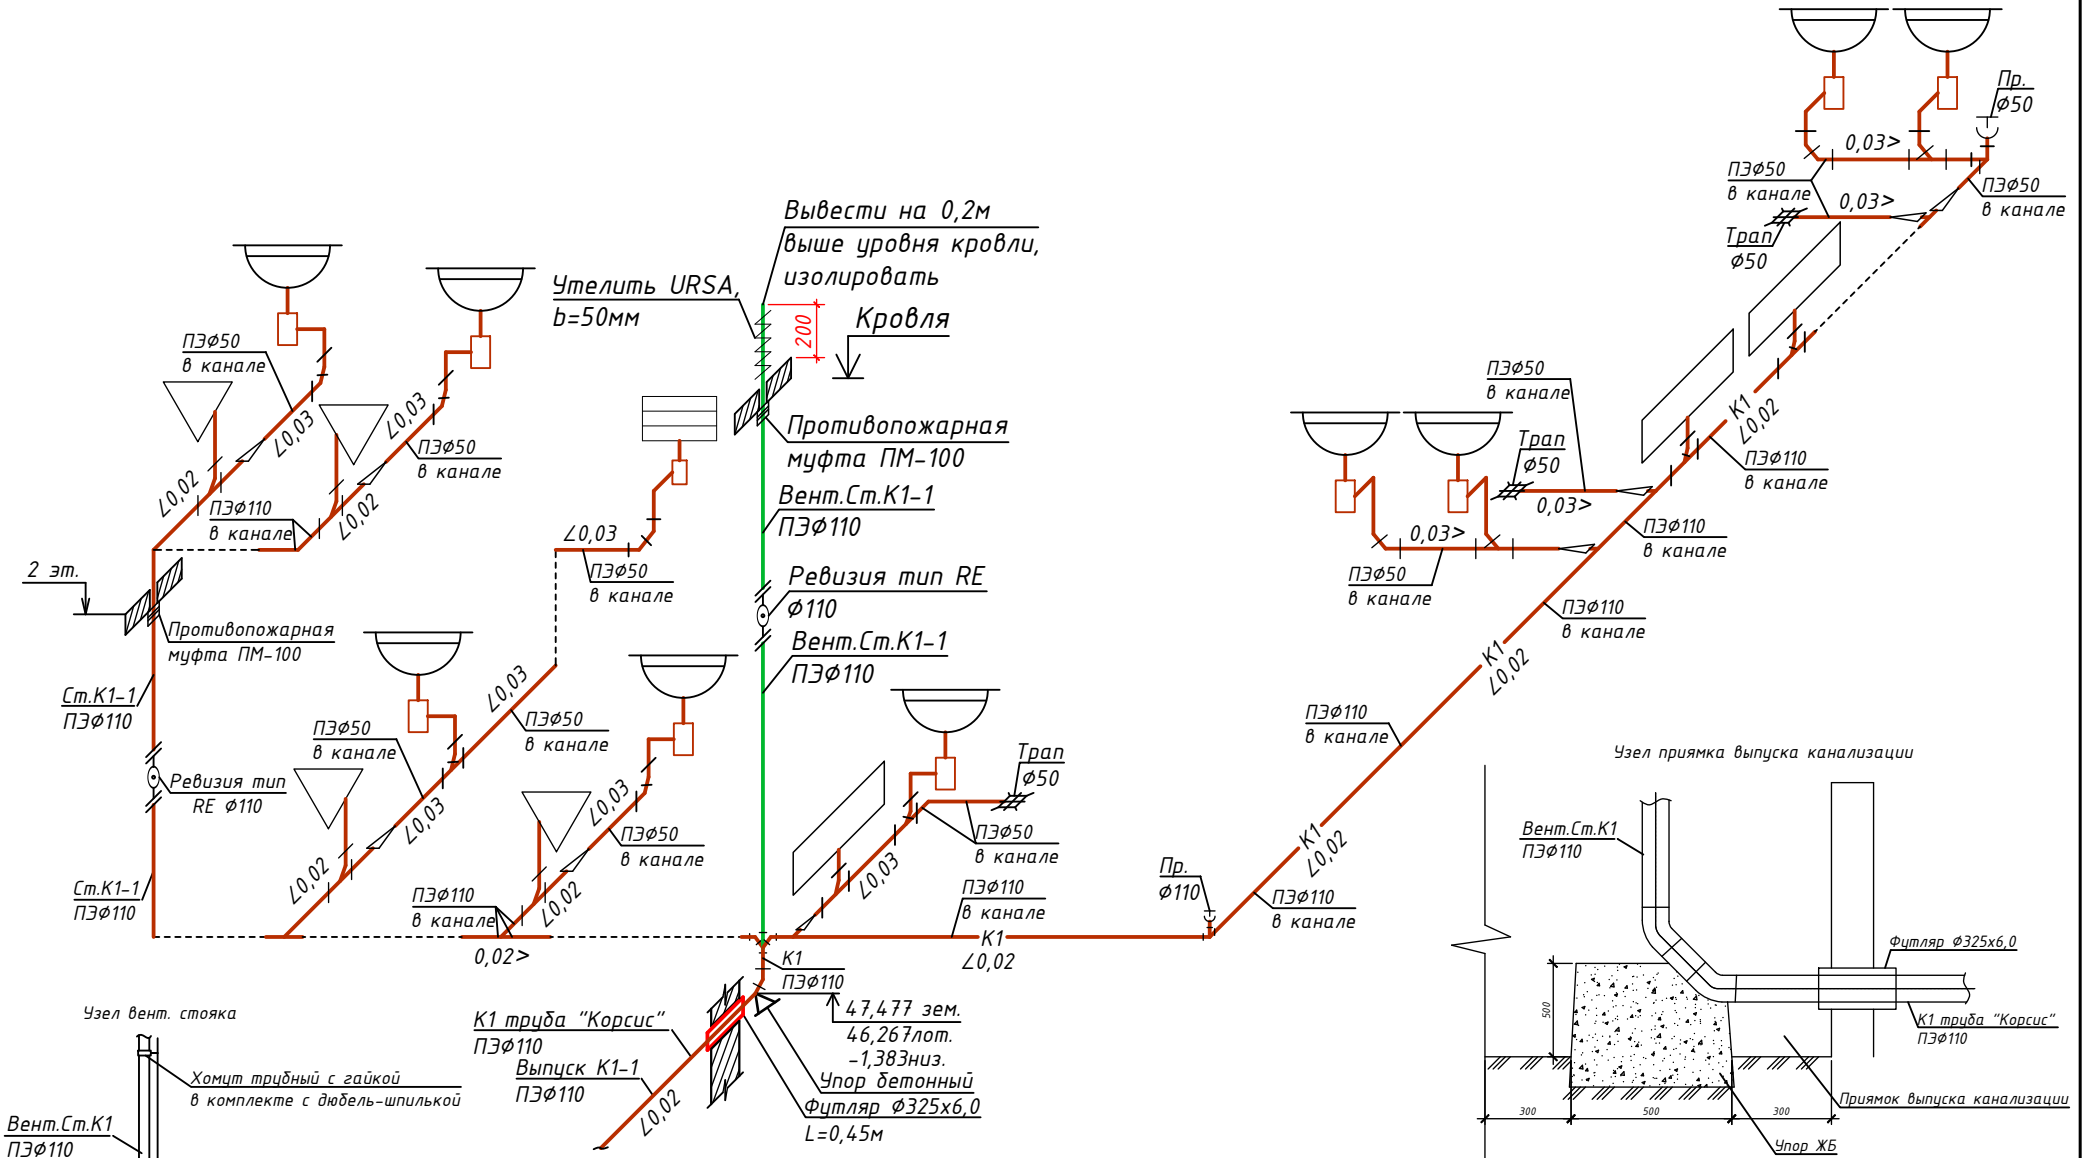

Согласовано

Взам.инв.№ | Подпись и дата | Инв.№ подл.

Изм.	Кол.уч.	Лист	№док	Подпись	Дата
Исполнит.		Тюрина			20.05.26
Н.контр.		Рукинова			20.05.26
ГИП		Кулаков			20.05.26

1/04-26-ВК

«Реконструкция объекта с организацией сортировочного цеха № 1, расположенного на земельном участке с кадастровым номером 23:19:0401000:562, Краснодарский край, р-н Ленинградский, в границах ЗАО «Красноармеец», участок 1, секция 4, контур 39»

Сортировочный цех № 1	Стадия	Лист	Листов
	Р	14	
Схема системы К1	ООО "ГЕОпроект"		