ГЕНПЛАН М 1 : 500

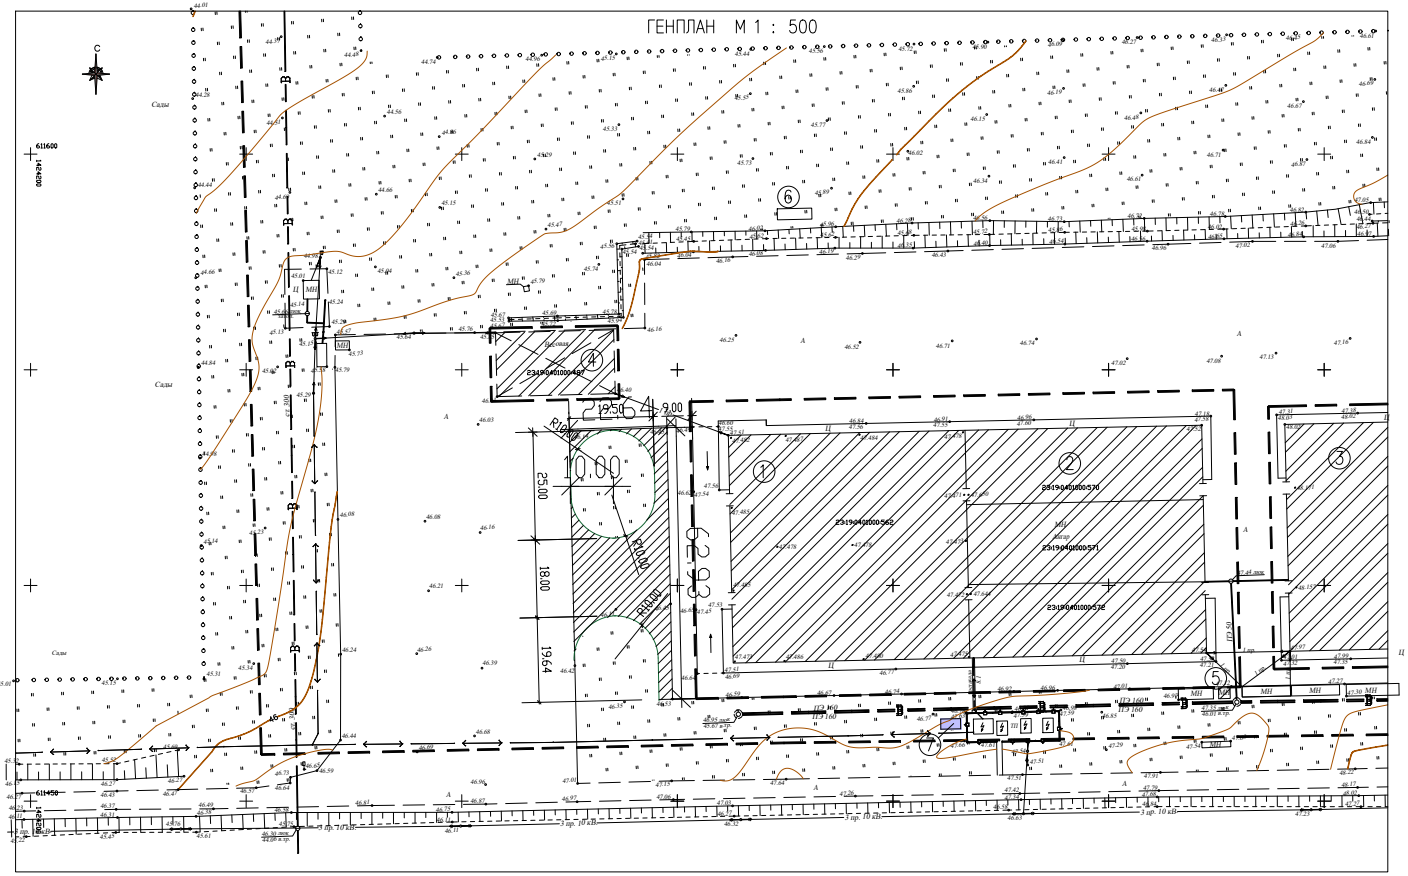
611600
611450
Сады
23:19:0401000:562
23:19:0401000:570
23:19:0401000:571
23:19:0401000:572
23:19:0401000:567
19.50
9.00
10.00
25.00
18.00
19.49
R10.00
R10.00
R10.00
R10.00
20.00
Ø32.00
Ø32.00
Ø32